



# SCHEMAT INSTALACJI TV NAZIEMNEJ W DOMU JEDNORODZINNYM

## CONNECTION DIAGRAM TERRESTRIAL TV IN A DETACHED HOUSE

### СХЕМА УСТАНОВКИ ЭФИРНОГО ТВ В ОТДЕЛЬНОСТОЯЩЕМ ДОМЕ

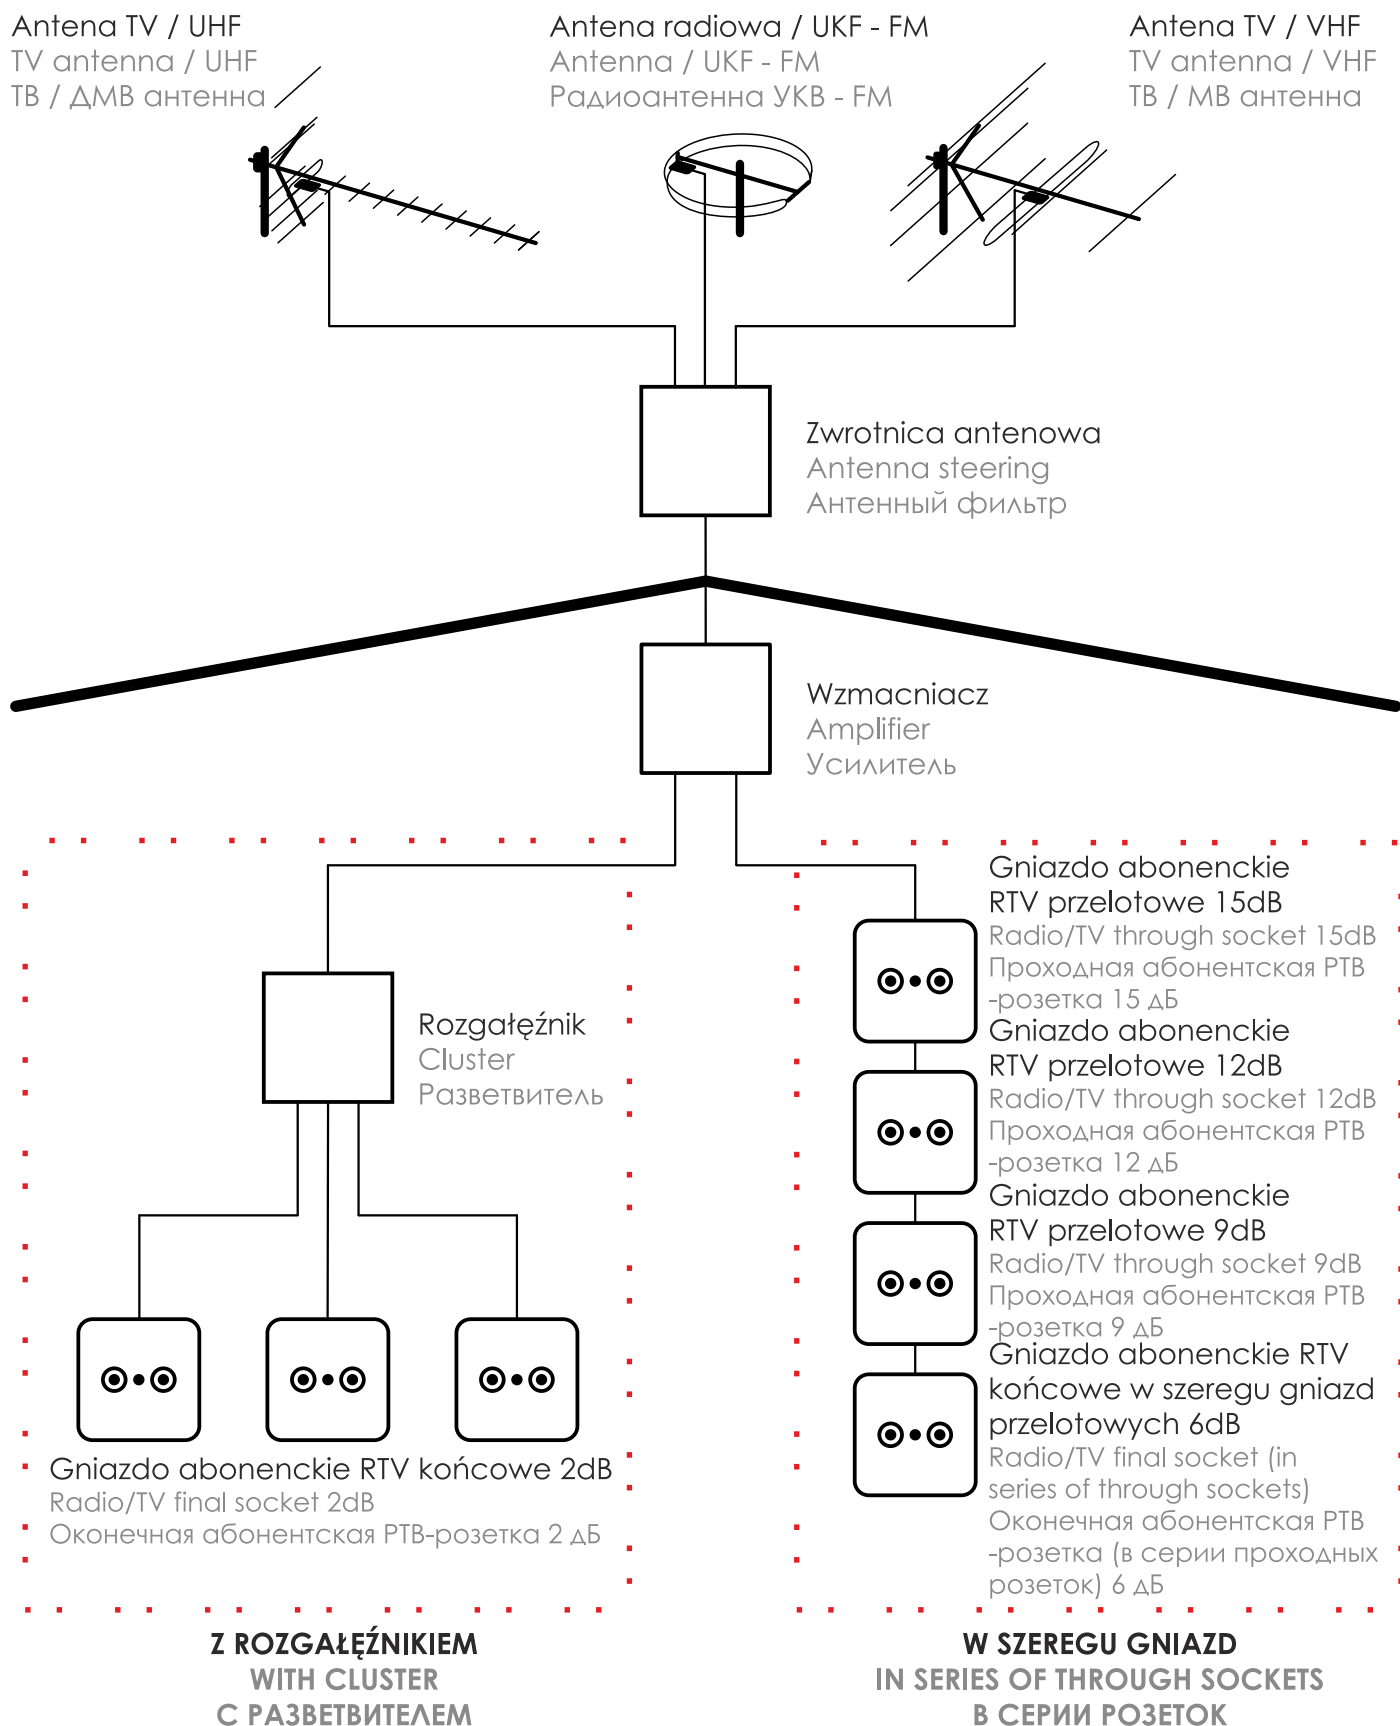

# SCHEMAT INSTALACJI TV NAZIEMNEJ I SAT W DOMU JEDNORODZINNYM CONNECTION DIAGRAM TERRESTRIAL TV AND SAT IN A DETACHED HOUSE

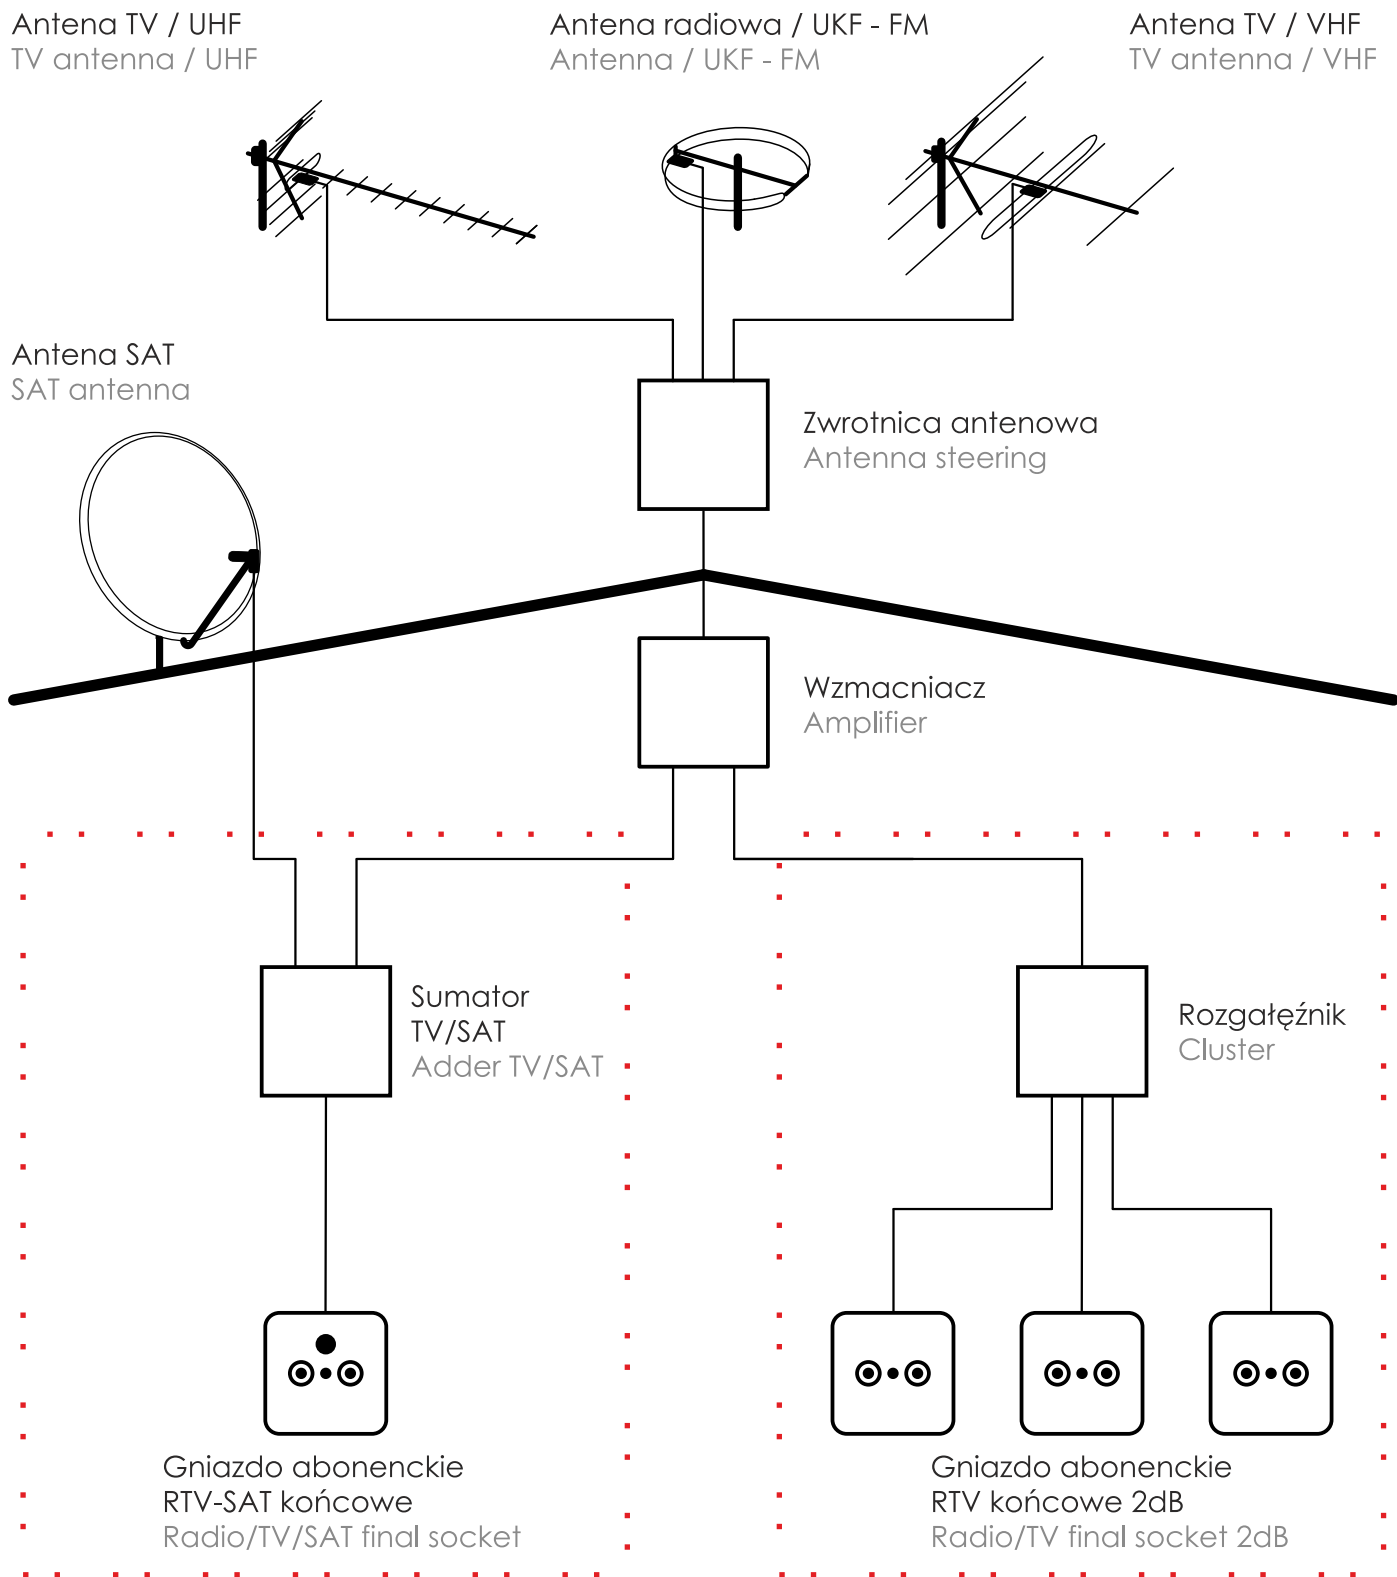

# SCHEMAT INSTALACJI TV NAZIEMNEJ I SAT NA MULTISWITCHU W DOMU JEDNORODZINNYM CONNECTION DIAGRAM TERRESTRIAL TV AND SAT ON MULTISWITCH IN A DETACHED HOUSE

Antena TV / UHF  
TV antenna / UHF

Antena radiowa / UKF - FM  
Antenna / UKF - FM

Antena TV / VHF  
TV antenna / VHF

